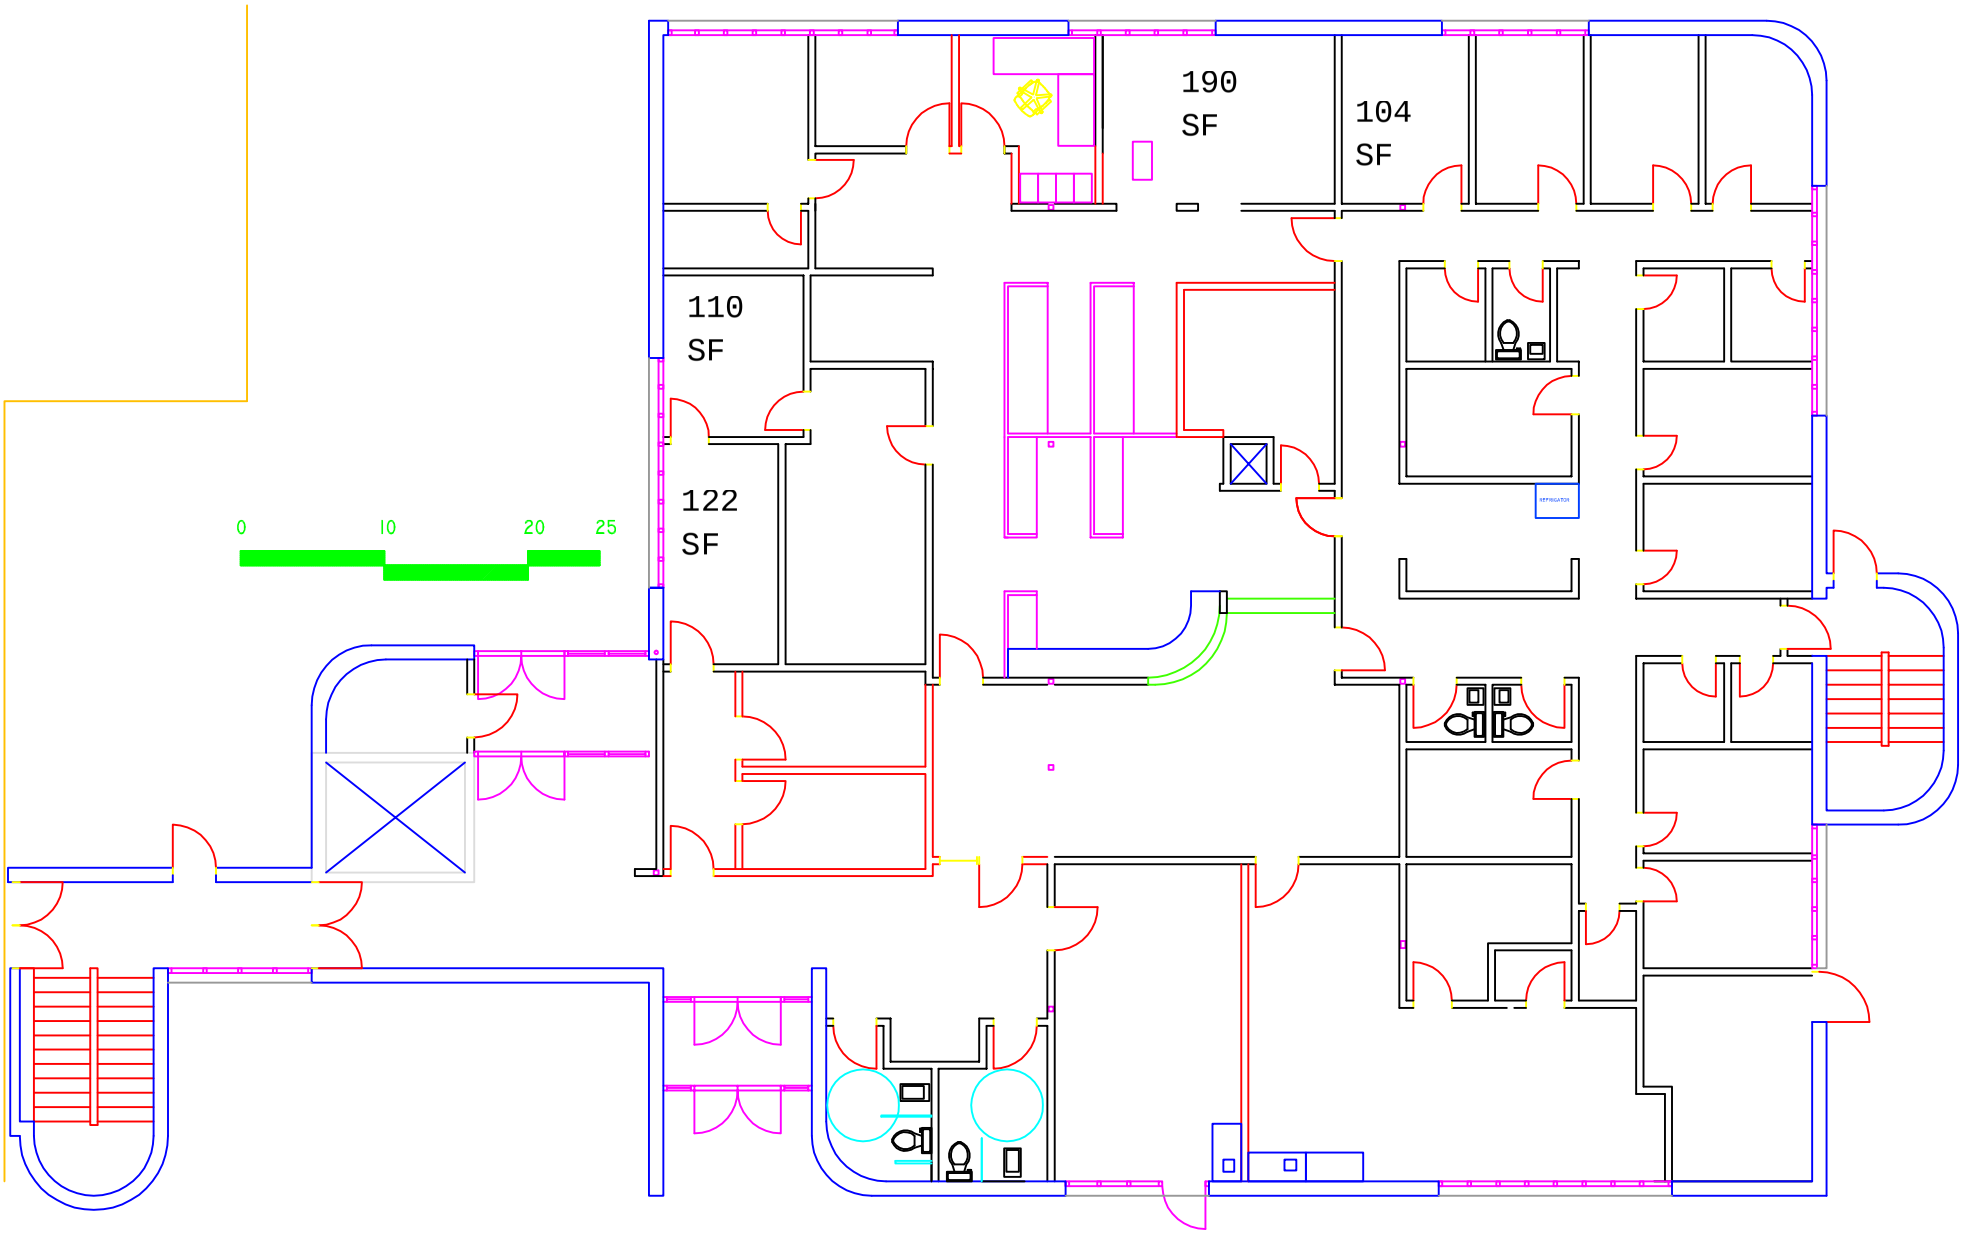

820 EXCHANGE IST FLOOR

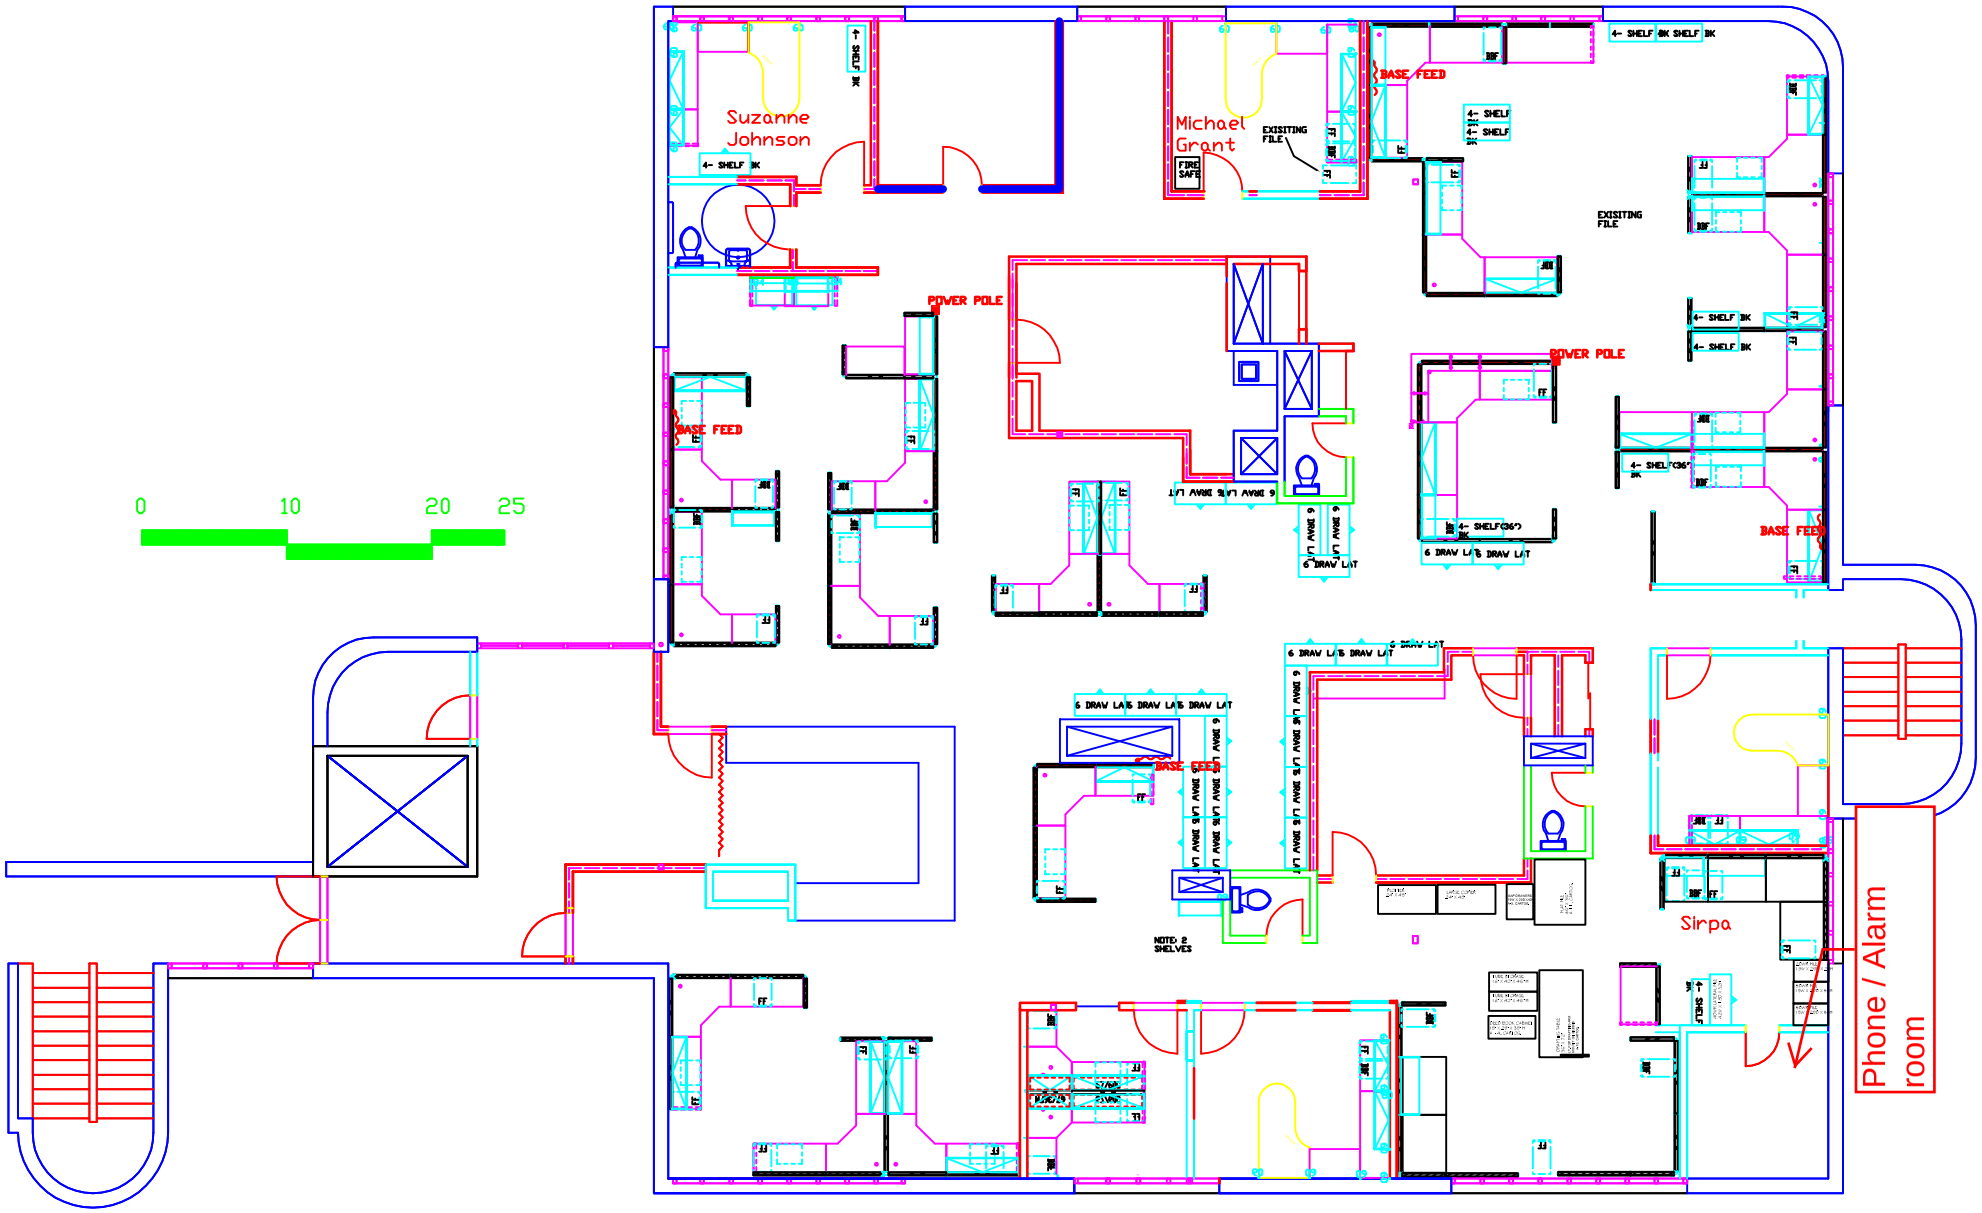

820 EXCHANGE 2ND FLOOR